République Française
Mairie de Saint-Hilaire-Le-Chatel

Saint-Hilaire-le-Châtel

ARRÊTÉ DU MAIRE
Portant autorisation de tranchées et réalisations de massifs et coulage béton

Le Maire de la Commune de Saint Hilaire le Chatel

- **Vu** le Code Général des Collectivités Territoriales, et notamment les articles L2211 – 1 et suivants,
- **Vu** le code de la voirie routière,
- **Vu** la demande présentée par la société DAG TELECOM et Mme Madina MAKHAT-CHEVA
- **Considérant** la nécessité d'assurer la sécurité des usagers,

ARRÊTE

Article 1er la société DAG TELECOM est autorisé à effectuer des travaux de remplacement de poteaux téléphoniques sur la voirie dénommée route de La Fontenelle de la commune de Saint-Hilaire-le-Châtel

Article 2 Les travaux sont prévus à compter du 04 ma1 2026 pour une période de 01 jour de travaux

Article 3 L'arrêté est valable 1 mois à compter du 04 mai 2026

Article 4 Le prestataire devra mettre en place les moyens sécuritaires nécessaires tel que :

- Rétrécissement de la voie
- Circulation alternée, par panneaux 10 km/h ou feux tricolores
- Interdiction de stationner
- Déviation

Cette liste n'est pas exhaustive et les demandeurs s'engagent à une obligation de résultats quant aux moyens à mettre en place. Les demandeurs seront considérés comme responsables en cas d'accident lié a un défaut reconnu de signalisation

Article 5 Le présent arrêté sera affiché en Mairie, le pétitionnaire le tiendra à disposition sur le chantier

Fait à Saint Hilaire le Chatel, Le 28 avril 2026

Le Maire, Philippe Blutel

Mairie de St-Hilaire-le-Chatel 61400

Liberté • Égalité • Fraternité
RÉPUBLIQUE FRANÇAISE
Ministère chargé des transports

Demande d'arrêté de police de la circulation

Code de la route L411-1 à L411-7
Code général des collectivités territoriales L2213-1 à L2213-6.1

Gestionnaires des réseaux routiers

cerfa
N° 14024*01

Le demandeur

Particulier ☐ Service public ☐ Maître d'œuvre ou conducteur d'opération ☐ Entreprise ☑

Nom : MAKHATCHEVA Prénom : Madina

Dénomination : DAG TELECOM Représenté par :

Adresse Numéro : 50 BIS Extension : Nom de la voie : RUE DU FAUBOURG FIGUEROLLES

Chez Multani

Code postal 34070 Localité : Montpellier Pays : FRANCE

Téléphone 0678938098 Indiquez l'indicatif pour le pays étranger :

Courriel : voirie@multani.io

Si le bénéficiaire est différent du demandeur

Nom : ORANGE Prénom : UCI NORMANDIE

Adresse Numéro : 6 Extension : Nom de la voie : Place Saint Clément

Code postal 76000 Localité : ROUEN Pays : FRANCE

Téléphone 0969393622 Indiquez l'indicatif pour le pays étranger :

Courriel : savbl.uinc@orange.com

Localisation du site concerné par la demande

Voie concernée : Autoroute n° Route nationale n° Route départementale n° Voie communale n°

Hors agglomération ☐ En agglomération ☑

Point de Repère (PR) routier d'origine d'application : + ☐ Point de Repère (PR) routier de fin d'application : + ☐

Adresse Numéro : 29 Extension : Nom de la voie : ZI de la Grippe/La Fontenelle

Code postal 61400 Localité : Mortagne-au-Perche

Nature et date des travaux

Permission de voirie antérieure : Oui ☐ Non ☑ Si oui indiquer la référence :

Description des travaux : REMPLACEMENT DE POTEAU(X) TELEPHONIQUE(S) PLACE POUR PLACE POUR LE COMPTE D'ORANGE - VALIDITE DE L'ARRETE DU 27/04/2026 AU 28/05/2026 POUR UNE DUREE DES TRAVAUX DE 1 JOUR

Date prévue de début des travaux : 27/04/2026 Durée des travaux (en jours calendaires) : 1

Réglementation souhaitée

Durée de la réglementation (en jours calendaires) : 30 Date de début de réglementation 27/04/2026

Restriction sur section courante ☐ Restriction sur bretelles ☐

Sens de circulation concerné : Deux sens de circulation ☐ Sens des Points de Repères (PR) croissants ☐

Sens des Points de Repères (PR) décroissants ☑ Fermeture à la circulation ☐

Basculement de circulation sur chaussée opposée ☐

Circulation alternée : Par feux tricolores ☐ Manuellement ☑

Restriction de chaussée :

Neutralisation de la bande d'arrêt d'urgence (BAU) ☐ Empiètement sur chaussée ☐ largeur de voie maintenue

Suppression de voie ☐ nombre de voie(s) supprimée(s)

Interdiction de :

Circuler	Stationner	Dépasser
Véhicules légers ☐	véhicules légers ☐	véhicules légers ☐
poids lourds ☐	poids lourds ☐	poids lourds ☐

Vitesse limitée à : 30 km/h

Itinéraire de déviation *(à préciser par sens)* :

.....

.....

.....

.....

Autres prescriptions :

.....

.....

.....

La pose, le maintien ou le retrait de la signalisation spécifique au chantier sont effectués par :

Le demandeur ☑ Une entreprise spécialité ☐

Nom : ..... Prénom : .....

Dénomination : ..... Représenté par : .....

Adresse Numéro : ..... Extension : ..... Nom de la voie : .....

.....

Code postal Localité : ..... Pays : .....

Téléphone Indiquez l'indicatif pour le pays étranger :

Courriel : .....

Pièces jointes à la demande

Afin de faciliter la compréhension et l'instruction du dossier, la demande d'arrêté est accompagnée d'un dossier comprenant :

Une notice détaillée avec notamment l'évaluation de la gêne occasionnée au usagers ☐

Plan de situation 1/10 ou 1/20 000ème ☐ Plan des travaux 1/200 ou 1/ 500ème ☐ Schéma de signalisation ☐


Itinéraire de déviation 1/2 000 ou 1/5 000ème ☐

J'atteste de l'exactitude des informations fournies ☑

Fait à : COUERON Le : 15/04/2026

Nom : MAKHATCHEVA Prénom : Madina Qualité : .....

La loi n° 78-17 du 6 janvier 1978 modifiée relative à l'informatique, aux fichiers et aux libertés, garantit un droit d'accès et de rectification des données auprès des organismes destinataires du formulaire.

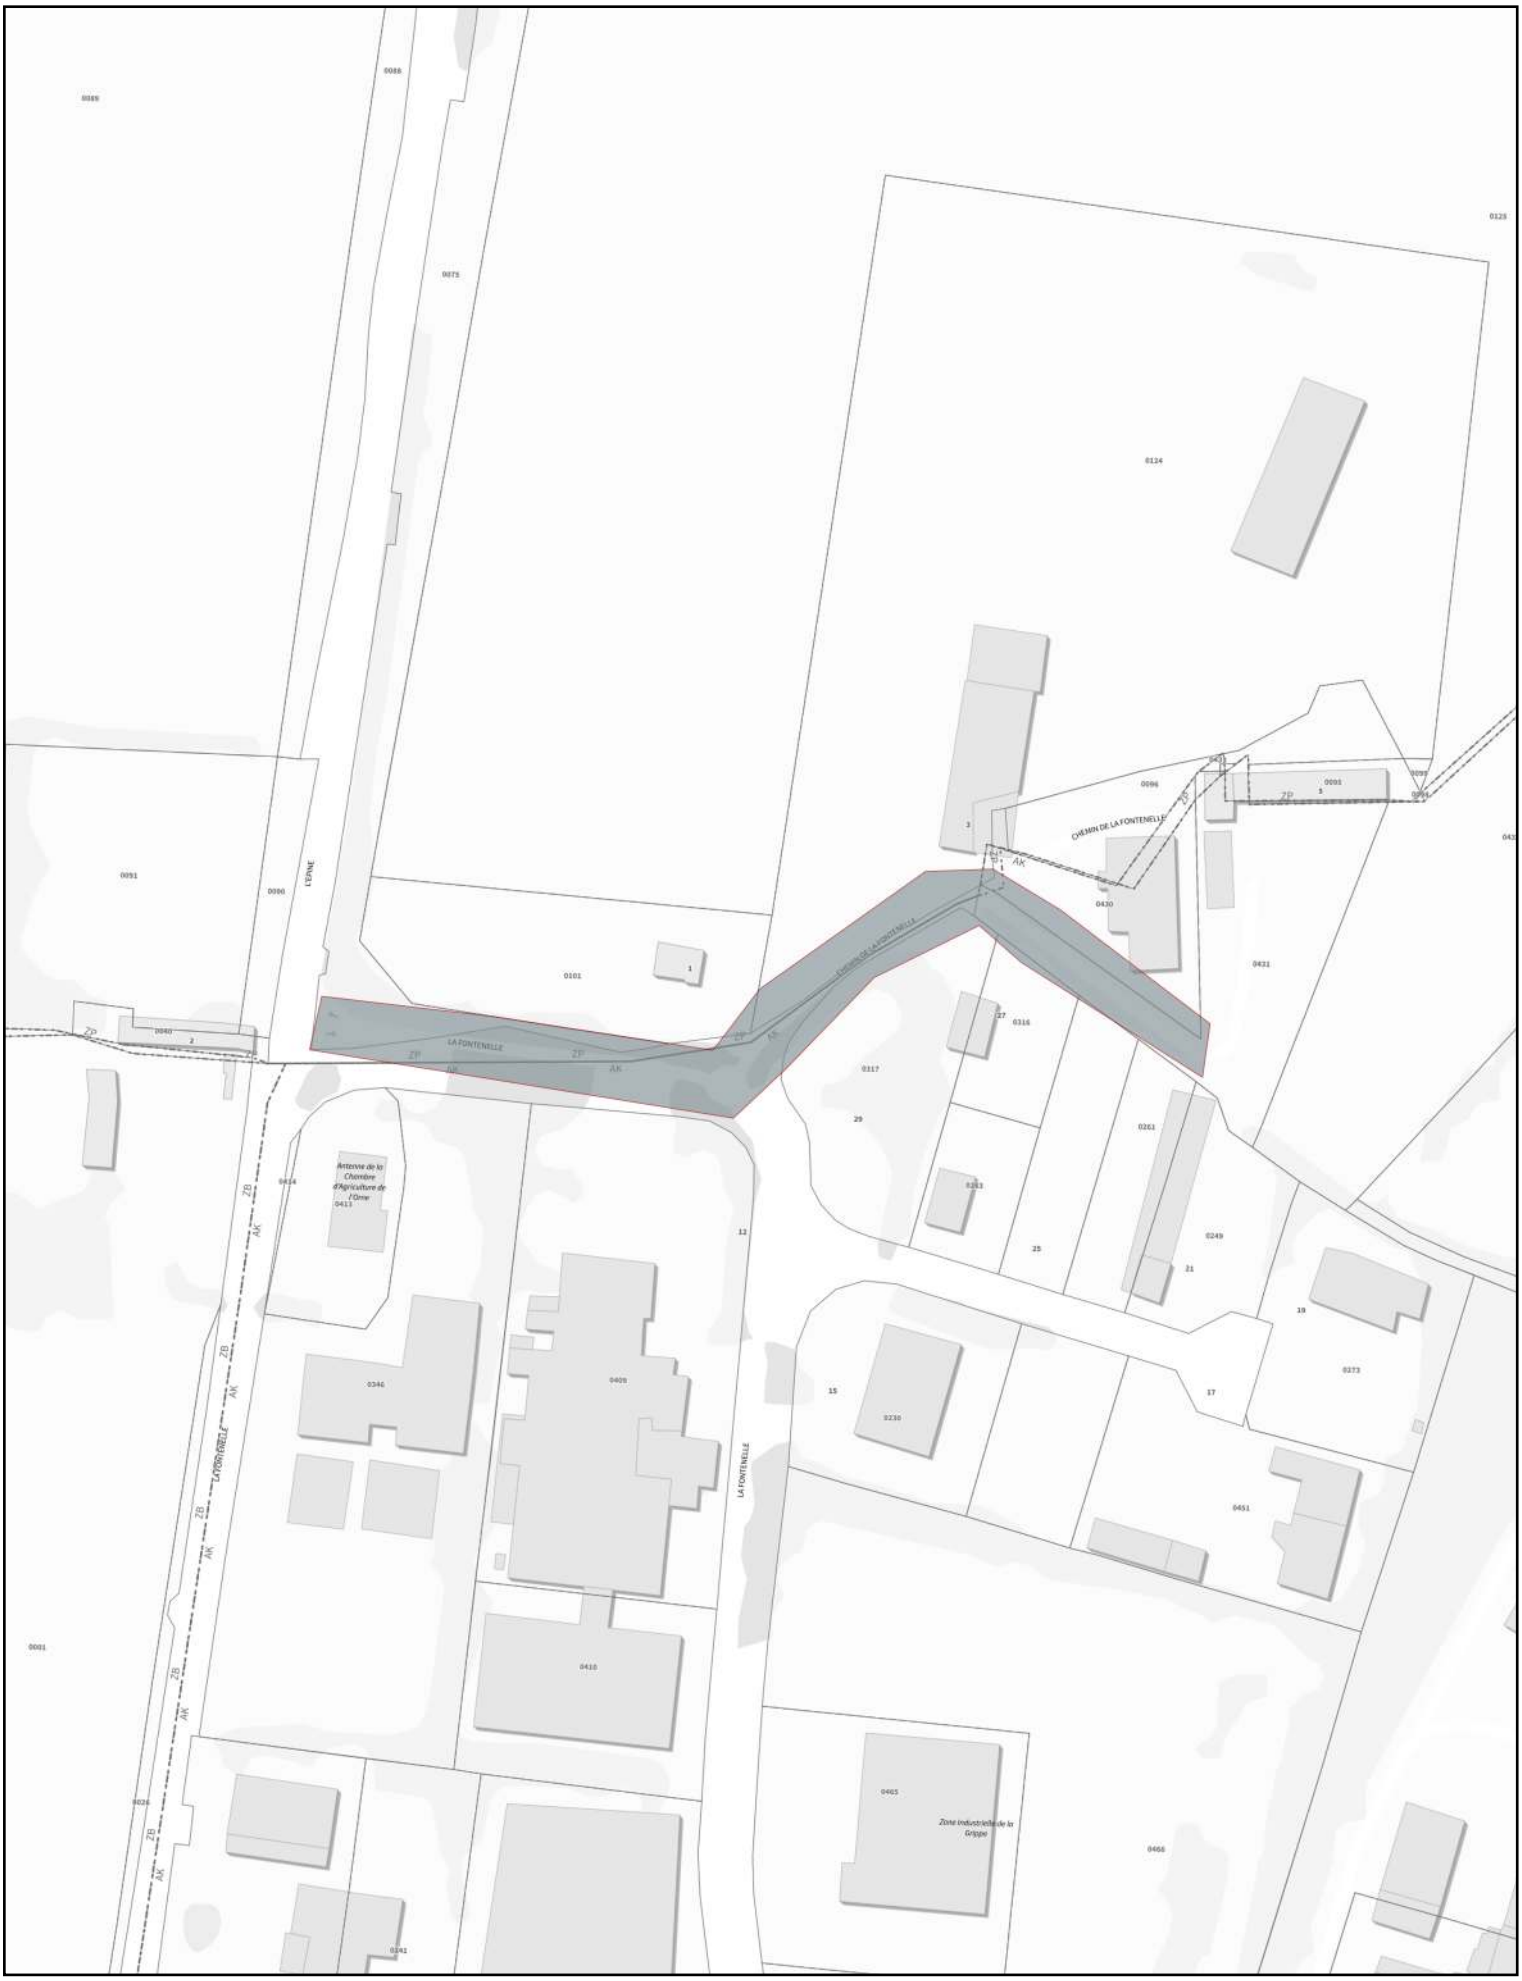

Information sur le projet :

Nature de la procedure	DAC
N° affaire interne	PP_61404_MTG_000519980
Référence du document	01040